


vista tower

1.NP. / GROUND FLOOR LEGENDA MIESTNOSTI / LIST OF THE ROOMS

ČÍSLO NO	NÁZOV MIESTNOSTI TITLE OF THE ROOM	PLOCHA m ² AREA m ²
1.01.	SCHODISKO	20,21
1.02.	POŽIARNA PREDSIEN	5,00
1.03.	VÝTAHY OSOBNÉ	8,19
1.04.	VÝTAHY OSOBNÉ	8,19
1.05.	POŽIARNA PREDSIEN	5,00
1.06.	SCHODISKO	20,26
1.07.	ZASOBOVANIE KUCHYŇA	31,46
1.08.	HALA	450,36
1.09.	WC MUŽI	8,55
1.10.	WC ŽENY	9,54
1.11.	WC MOBILNI	2,88
1.12.	OBCHODNÉ PRIESTORY	23,66
1.13.	RECEPCIA-HOTEL	30,95
1.14.	OBCHODNÝ PRIESTOR	17,37
1.15.	OBCHODNÝ PRIESTOR	61,56
1.16.	KAVIAREN-ZÁZEMIE	14,10
1.17.	OBCHODNÝ PRIESTOR	18,88
1.18.	OBCHODNÝ PRIESTOR	30,39
1.19.	OBCHODNÝ PRIESTOR	13,42
1.20.	VSTUPNÁ HALA - BYTY	77,25
1.21.	PARKING	989,80
1.22.	RAMPA	137,21
1.23.	VÝTAH-ZASOBOVANIE	3,60
1.24.	VÝTAH-ODPAD	3,00
1.25.	KAVIAREN	20,05
UŽITKOVÁ PLOCHA (bez vonkaj. terás)		2 010,88
ZASTAVANÁ PLOCHA		2 126,41
PARKOVACÍCH STÁNÍ		
-V GARÁŽI		30
-NA TERÉNE		31+BUS

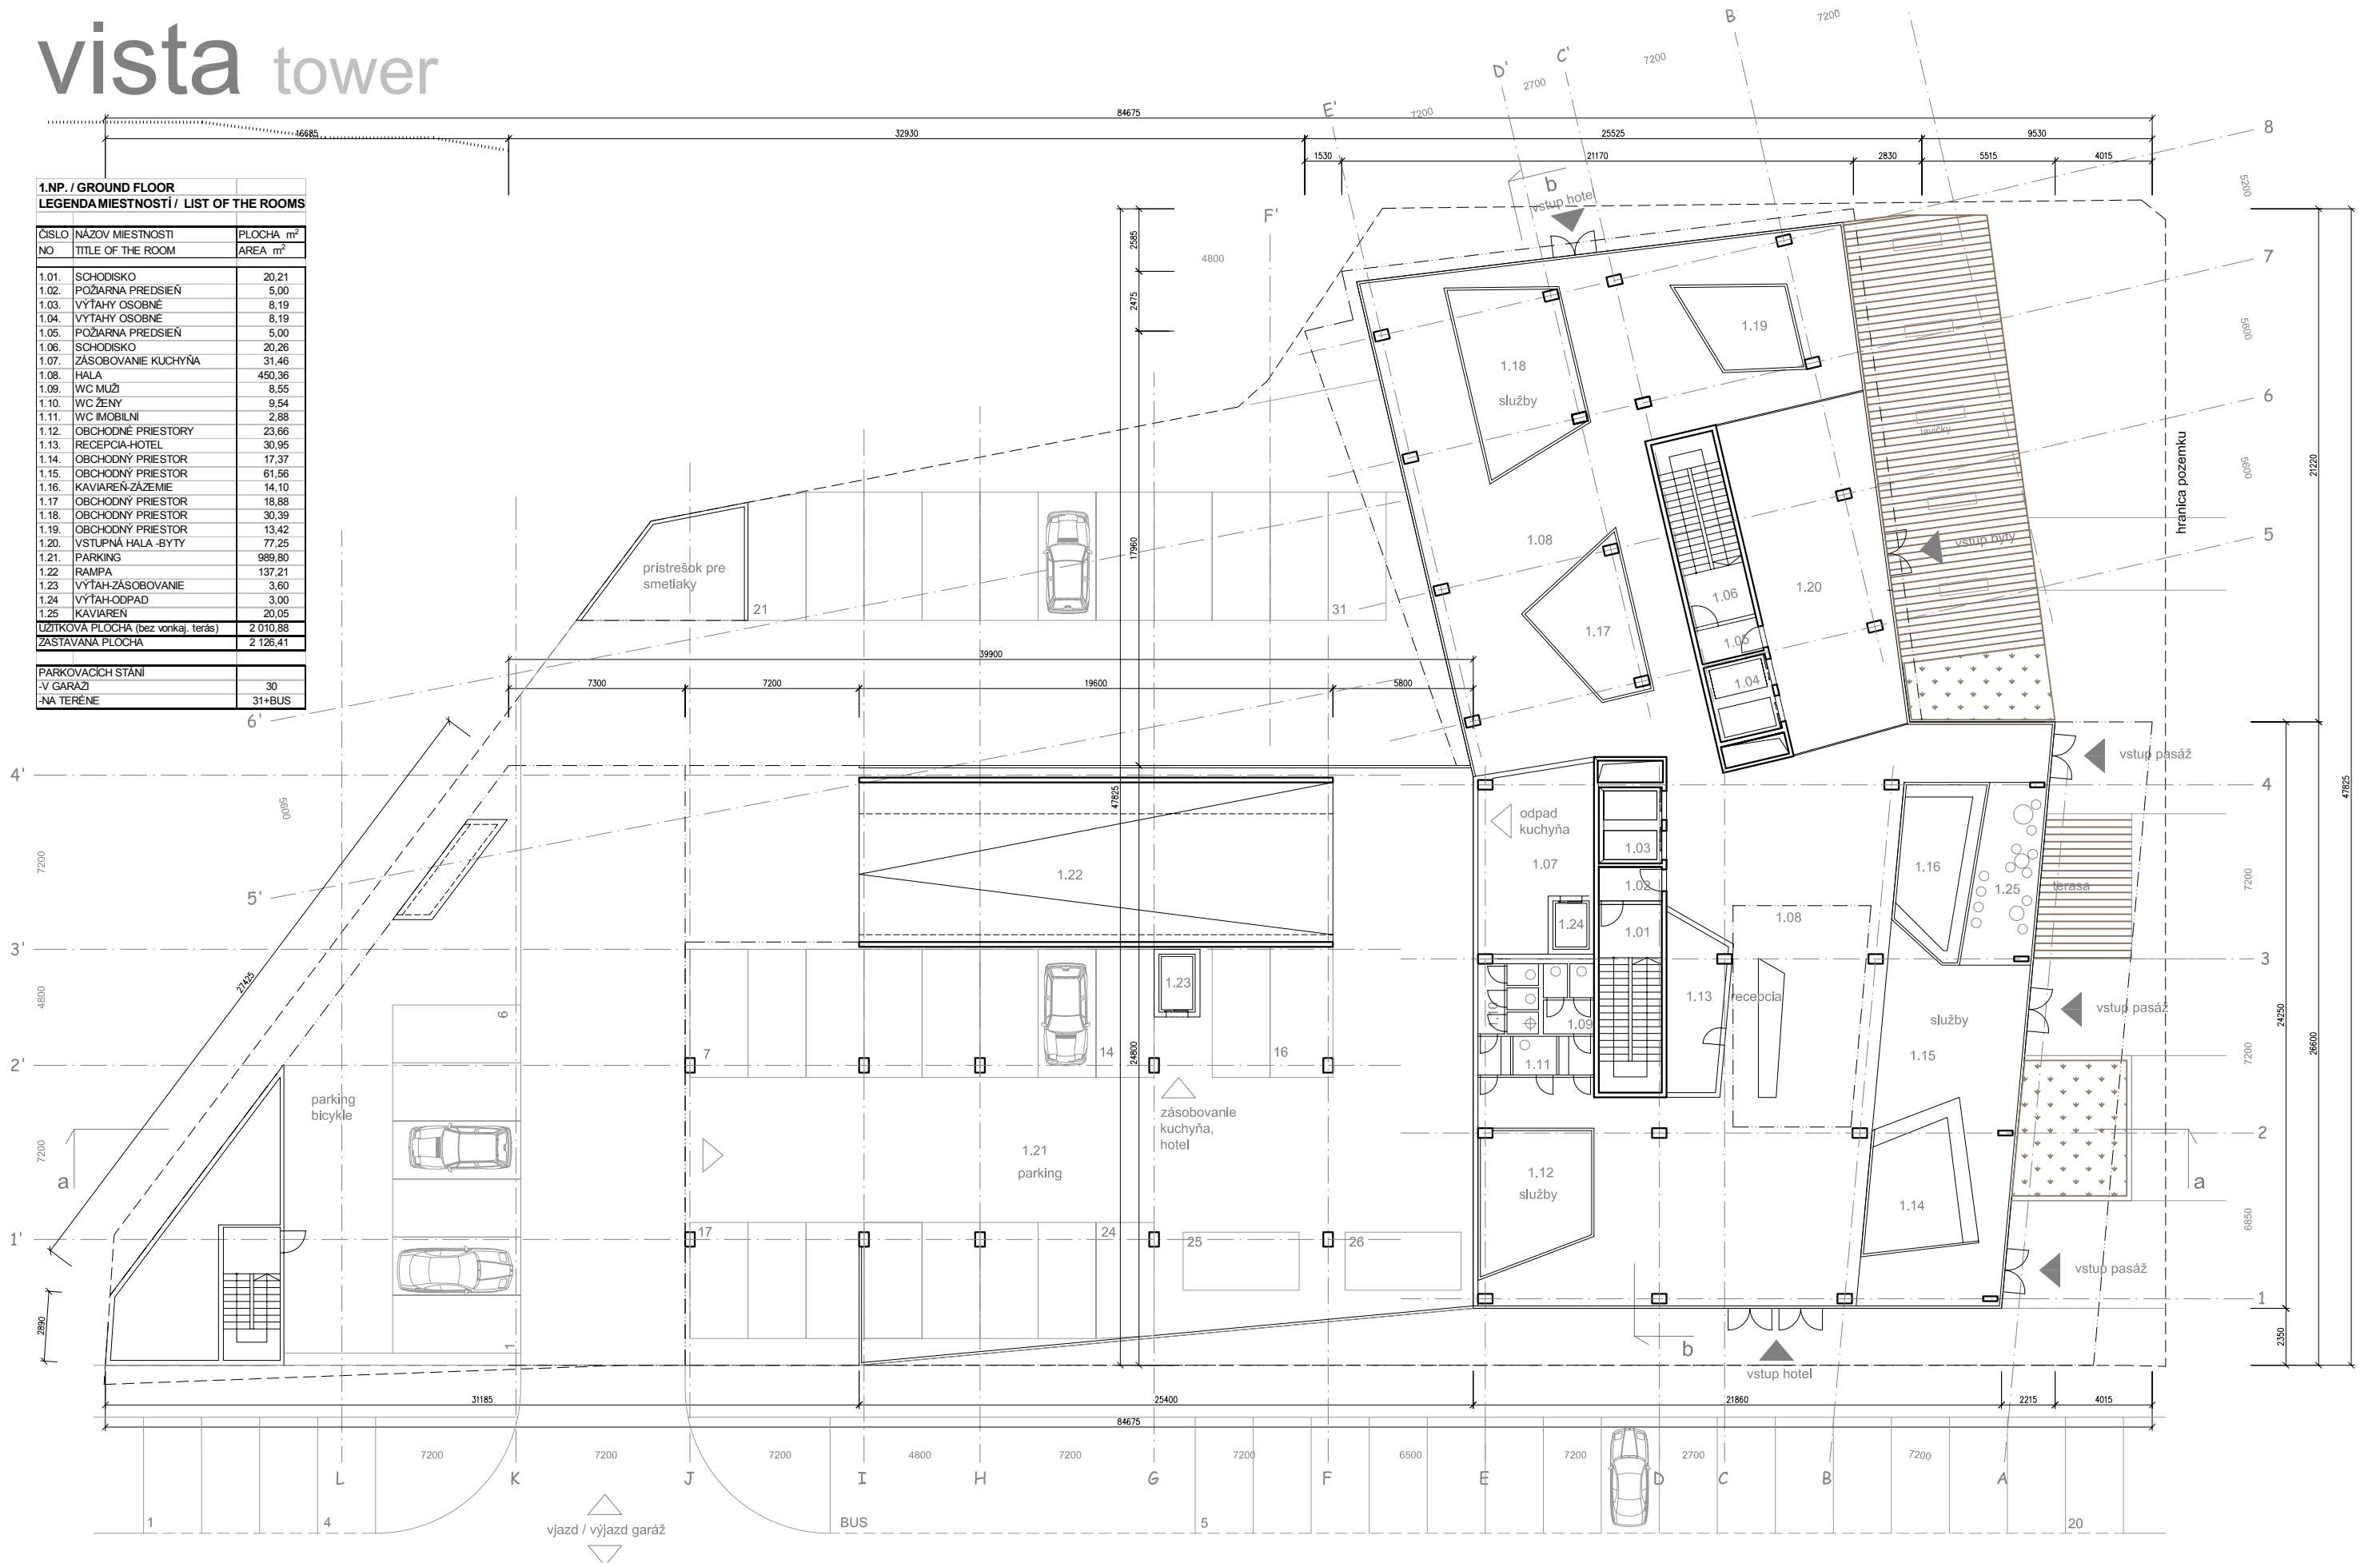

±0,000=137,00 m n.m. (Bpv)